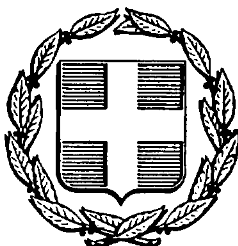


ΕΦΗΜΕΡΙΣ ΤΗΣ ΚΥΒΕΡΝΗΣΕΩΣ
ΤΗΣ ΕΛΛΗΝΙΚΗΣ ΔΗΜΟΚΡΑΤΙΑΣ

ΑΘΗΝΑ 21 ΑΠΡΙΛΙΟΥ 1986	ΤΕΥΧΟΣ ΤΕΤΑΡΤΟ	ΑΡΙΘΜΟΣ ΦΥΛΛΟΥ 375

ΠΕΡΙΕΧΟΜΕΝΑ

ΑΠΑΛΛΟΤΡΙΩΣΕΙΣ

ΑΠΟΦΑΣΕΙΣ

ΠΟΛΕΟΔΟΜΙΑ

ΑΠΟΦΑΣΕΙΣ

ΑΠΑΛΛΟΤΡΙΩΣΕΙΣ

ΑΠΟΦΑΣΕΙΣ

Αριθ. 3284 (1)

Καθορισμός των ορίων του αιγιαλού και δημιουργία ζώνης παραλίας, στη θέση του 46,50 Χ.Λ.Μ. της παραλιακής Λεωφόρου Αθηνών - Σουνίου.

Ο ΝΟΜΑΡΧΗΣ ΔΙΑΜ/ΤΟΣ ΑΝΑΤ. ΑΤΤΙΚΗΣ

Έχοντας υπόψη:

1. Τις διατάξεις των άρθρων 1 μέχρι και 7 του Α.Ν. 2344/1940 «περί αιγιαλού και παραλίας» όπως τροποποιήθηκαν και συμπληρώθηκαν με τις διατάξεις α) του άρθρου 13 του Ν. 1078/1980 και β) του άρθρου 23 του Ν. 1337/1983.

2. Τις διατάξεις της παραγράφου 9 του άρθρου 1 του κεφαλαίου Β της 0.208/181/26.4.1982 (ΦΕΚ 214/26.4.82 τεύχος Β') κοινής απόφασης των Υπουργών Προεδρίας Κυβερνήσεως και Οικονομικών «Αναμόρφωση Συλλογικών Οργάνων Γνωμοδοτικής και Αποφασιστικής αρμοδιότητας του Υπουργείου Οικονομικών».

3. Την από 10.1.1986 έκθεση της «Επιτροπής καθορισμού των ορίων του αιγιαλού και παραλίας και θέσεων αμμοληψίας που καθόρισε τα όρια του αιγιαλού και παραλίας στην περιοχή του 46,50 Χ.Λ.Μ. της Λεωφόρου Αθηνών - Σουνίου και το από 19.2.1985 διάγραμμα της Δ/νσης, Τ.Υ. του Υπουργείου Οικονομικών, θεωρημένο στις 19.2.1985 από τον Δ/ντή Τεχνικών Υπηρεσιών του Υπουργείου Οικονομικών Γρ. Ξηρογιάννη και συνοδεύει την έκθεση της προαναφερομένης Επιτροπής.

4. Τις διατάξεις των άρθρων 74 και 75 του Π.Δ. 636/77.

5. Τις διατάξεις του β. Δ/τος 704/70 ως και τις διατάξεις της παραγράφου 5 του άρθρου 1 του Π.Δ. 71/25.2.1984, σχετικά με την μεταβίβαση αρμοδιοτήτων του Υπουργού Οικονομικών στους Νομάρχες και στις περιφερειακές αρχές διανομαρχιακού επιπέδου.

6. Την σύμφωνο γνώμη του Γενικού Επιτελείου Ναυτικού που διατυπώθηκε στο Φ. 187.2/49/86/6.2.1986 έγγραφό του, αποφασίζουμε:

1. Επικυρώνουμε την από 10.1.1986 έκθεση της Επιτροπής καθορισμού των ορίων του αιγιαλού και παραλίας και θέσεων αμμοληψίας καθώς και το από 19.2.1985 τοπογραφικό διάγραμμα, που την συνοδεύει το οποίο συντάχθηκε από τον Γ. Προυσαλίδη μηχανικό της Δ/νσης Τ.Υ. του Υπουργείου Οικονομικών, με κλίμακα 1:500 και θεωρημένο στις 19.2.1985 από τον Δ/ντή του Υπουργείου Οικονομικών Γρηγ. Ξηρογιάννη, επί του οποίου η πιο πάνω Επιτροπή με κόκκινη τεθλασμένη γραμμή με στοιχεία Α- 1- 2- 3- 4- 5- Β καθόρισε τα όρια του αιγιαλού στην περιοχή του 46,50 Χ.Λ.Μ. της παραλιακής Λεωφόρου Αθηνών - Σουνίου και με κίτρινη τεθλασμένη κίτρινη γραμμή με στοιχεία Γ- Δ- 1- 2- 3- 4- 5- Ε- Ζ τα όρια της παραλίας στην ίδια θέση.

2. Η παρούσα απόφαση μαζί με την έκθεση και το διάγραμμα που προαναφέραμε, να δημοσιευθούν στην Εφημερίδα της Κυβερνήσεως.

Αγ. Παρασκευή, 3 Απριλίου 1986

Ο Νομάρχης
ΗΡ. ΠΑΠΑΔΟΠΟΥΛΟΣ

ΕΚΘΕΣΗ ΕΠΙΤΡΟΠΗΣ
ΚΑΘΟΡΙΣΜΟΥ ΤΩΝ ΟΡΙΩΝ ΤΟΥ ΑΙΓΙΑΛΟΥ
(ΑΡΘΡΟ 74 Π.Δ. 636/77)

Για τον επανακαθορισμό των ορίων του αιγιαλού στην περιοχή στο 46,50 χιλ. της παραλιακής λεωφόρου Αθηνών - Σουνίου.

Λαύριο, 10.1.86 οι υπογεγραμμένοι:

1. Κων/νος Λέκκας Οικον. Έφορος Λαυρίου ως Πρόεδρος.

2. Γεράσιμος Θωμόπουλος αναπληρωτής Διευθυντού Τ.Υ. Ανατολικού Διαμερίσματος Αττικής ως μέλος.

3. Ιωάννης Τζαβάρας Λιμενάρχης Λαυρίου ως μέλος αποτελούντες την επιτροπή καθορισμού των ορίων του αιγιαλού και θέσεων αμμοληψίας δυνάμει των α) άρθ. 74 και 75 του Π.Δ. 636/77, β) της αριθ. 16284/9.12.83 αποφάσεως της Νομαρχίας του Διαμερίσματος Ανατολ. Αττικής η οποία εκδόθηκε σε εφαρμογή της αριθ. 0208/181/26.4.82 (ΦΕΚ 214/26.4.82/β) κοινής υπουργικής αποφάσεως Υπουργών Προεδρίας Κυβερνήσεως και Οικονομικών συγκληθείσα με την αριθ. 3639/19.6.85 εντολή του Προέδρου αυτής,

μεταβήκαμε στην προαναφερομένη περιοχή στις 28.6.85 και Λαβόντες υπ' όψη:

1. Το αριθ. 67/4.1.84, έγγραφο της Νομαρχίας Ανατ. Διαμ/τος Αττικής, με τον οποίο ζητείται ο καθορισμός των ορίων του αιγιαλού στην ανωτέρω περιοχή.

2. Το από 19.2.85 τοπογραφικό διάγραμμα της Δ/νσεως Τ.Υ. του Υπουργείου Οικονομικών που συντάχθηκε από τον Γ. Προυσαλίδη σε κλίμακα 1:500, ηλεγμένο στις 19.12.85 για την ακρίβεια από τον Μηχανικό Ι. Σινάνογλου και θεωρημένο στις 19.2.85 από τον Δ/ντή του Υπουργείου Οικονομικών Γρ. Ξηρογιάννη, όπως το άρθρο 20 του Ν. 719/77 ορίζει:

3. Τις διατάξεις του Α.Ν. 2344/40 όπως αυτός τροποποιήθηκε και ισχύει και τις διατάξεις του Α.Ν. 263/68.

4. Τις διατάξεις του άρθρου 23 του Ν. 1337/83 (ΦΕΚ 33/Α/14. 3.83).

5. Την σχηματισθείσα αντίληψη από την επιτόπιο μεταβασή μας για το πλάτος της βρεχόμενης ζώνης της ξηράς και λοιπών συναφών στοιχείων ήτοι:

α) Στην περιοχή έχουν γίνει επιχωματώσεις.

β) Λόγω των έργων των επιχωματώσεων οι οποίες έγιναν από εναπόθεση γηΐνων υλών μεταβλήθηκε ο παλαιός αιγιαλός, και χρίζει επαναχαθορισμού.

6. Την κατάσταση της περιοχής του αιγιαλού προ των ανωτέρω έργων επιχωματώσεως όπως αυτή φαίνεται στο ανωτέρω αναφερόμενο τοπογραφικό διάγραμμα του Υπουργείου Οικονομικών, βάσει του οποίου χαράχθηκε η οριογραμμή του παλαιού αιγιαλού με την αριθ. 874/16.1.77 (ΦΕΚ 183/Δ/1977) απόφαση Νομάρχου Ανατολικής Αττικής, αποφασίζει:

1. Επαναχαθορίζει επί του ανωτέρω τοπογραφικού διαγράμματος

α) Την οριογραμμή του αιγιαλού με συνεχή τεθλασμένη κόκκινη γραμμή με τα στοιχεία: Α- 1- 2- 3- 4- 5- Β.

β) Την οριογραμμή της παραλίας με συνεχή τεθλασμένη κίτρινη γραμμή με τα στοιχεία: Γ- Δ- 1'- 2'- 3'- 4'- 5'- Ε- Ζ.


2. Αποφαίνεται ότι υφίσταται παλαιός αιγιαλός στη θέση που είχε καθοριστεί το 1960 και καθορίζεται με συνεχή τεθλασμένη μπλέ γραμμή με τα στοιχεία: Α- 1''- 2''-3''- 4''- 5''- 6''- 7''- 8''- 9''- 10''- 11''- 12''- 13''- 14''- 15''- 16''- 17''- 18''- 19''- 20''- Β.

3. Καθορίζει τις συντεταγμένες των κορυφών των τεθλασμένων γραμμών αιγιαλού και παραλίας που επαναχαθορίζονται και του τμήματος της γραμμής παλαιού αιγιαλού.

ΓΡΑΜΜΗ ΑΙΓΙΑΛΟΥ Α-1-2-3-4-5-Β			ΓΡΑΜΜΗ ΠΑΡΑΛΙΑΣ Γ-Δ-1'-2'-3'-4'-5'-Ε-Ζ			ΓΡΑΜΜΗ ΠΑΛΑΙΟΥ ΑΙΓΙΑΛΟΥ Α-1''-2''-3''-4''-5''......20''-Β		
ΣΗΜΕΙΟ	Χ	Ψ	ΣΗΜΕΙΟ	Χ	Ψ	ΣΗΜΕΙΟ	Χ	Ψ
Α	1641,8	5553	Γ	1642	5550	Α	1642	5553
1	1681	5562,5	Δ	1643,5	5543	1''	1667	5555
2	1717	5581	1'	1685	5553,2	2''	1683	5551
3	1749	5604	2'	1722,5	5572,5	3''	1694	5540
4	1768,5	5627,5	3'	1756,8	5597	4''	1715	5485
5	1773,5	5647,5	4'	1777,5	5623	5''	1724,5	5471,5
Β	1771,5	5652	5'	1784	5648	6''	1735	5470,5
			Ε	1782	5653	7''	1756	5482,5
			Ζ	1775	5651	8''	1804	5503
						9''	1842	5523,5
						10''	1848	5531,5
						11''	1824	5568
						12''	1820	5578,5
						13''	1826	5587
						14''	1827	5598,5
						15''	1817	5632
						16''	1810	5641
						17''	1800	5644
						18''	1792	5643
						19''	1783	5639
						20''	1776	5644
						Β	1771,5	5652


Ο Πρόεδρος
ΚΩΝ. ΛΕΚΚΑΣ

Τα Μέλη
ΓΕΡ. ΘΩΜΟΠΟΥΛΟΣ, ΙΩΑΝ. ΤΖΑΒΑΡΑΣ

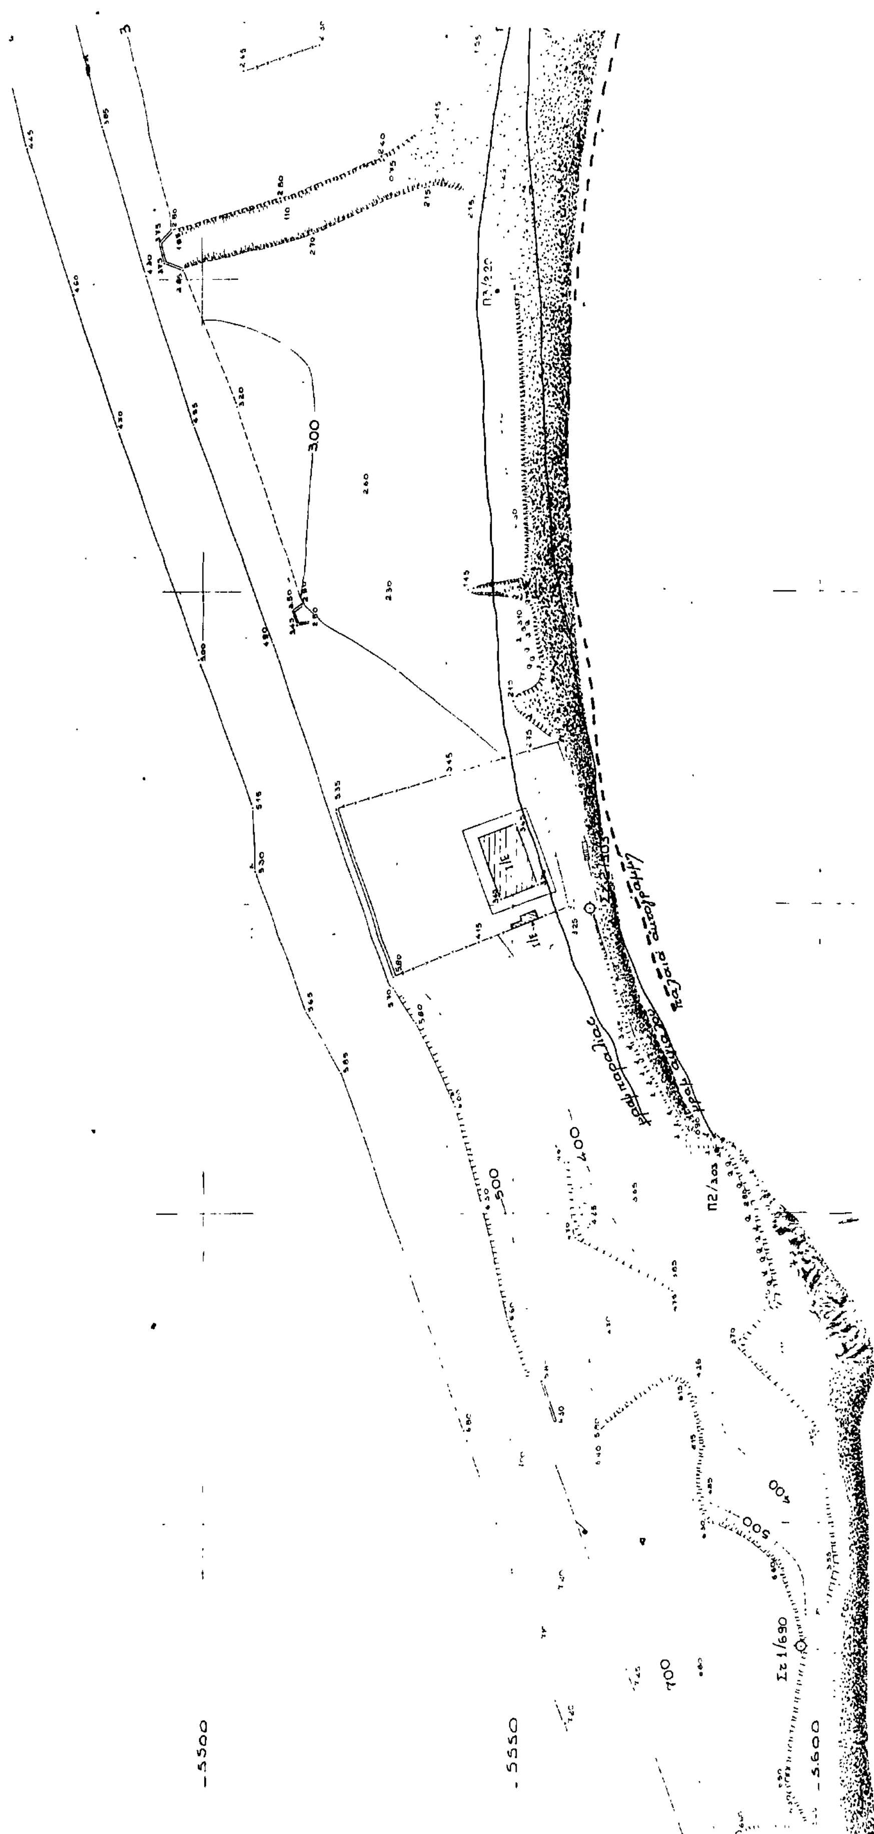

ΤΟΠΟΓΡΑΦΙΚΟ ΔΙΑΓΡΑΜΜΑ
ΠΑΡΑΛΙΑΚΗΣ ΖΩΝΗΣ ΣΤΟ 46,50 ΧΙΛ
ΤΗΣ ΛΕΩΦΟΡΟΥ ΑΘΗΝΩΝ - ΣΟΥΝΙΟΥ

ΚΛ. 1:500

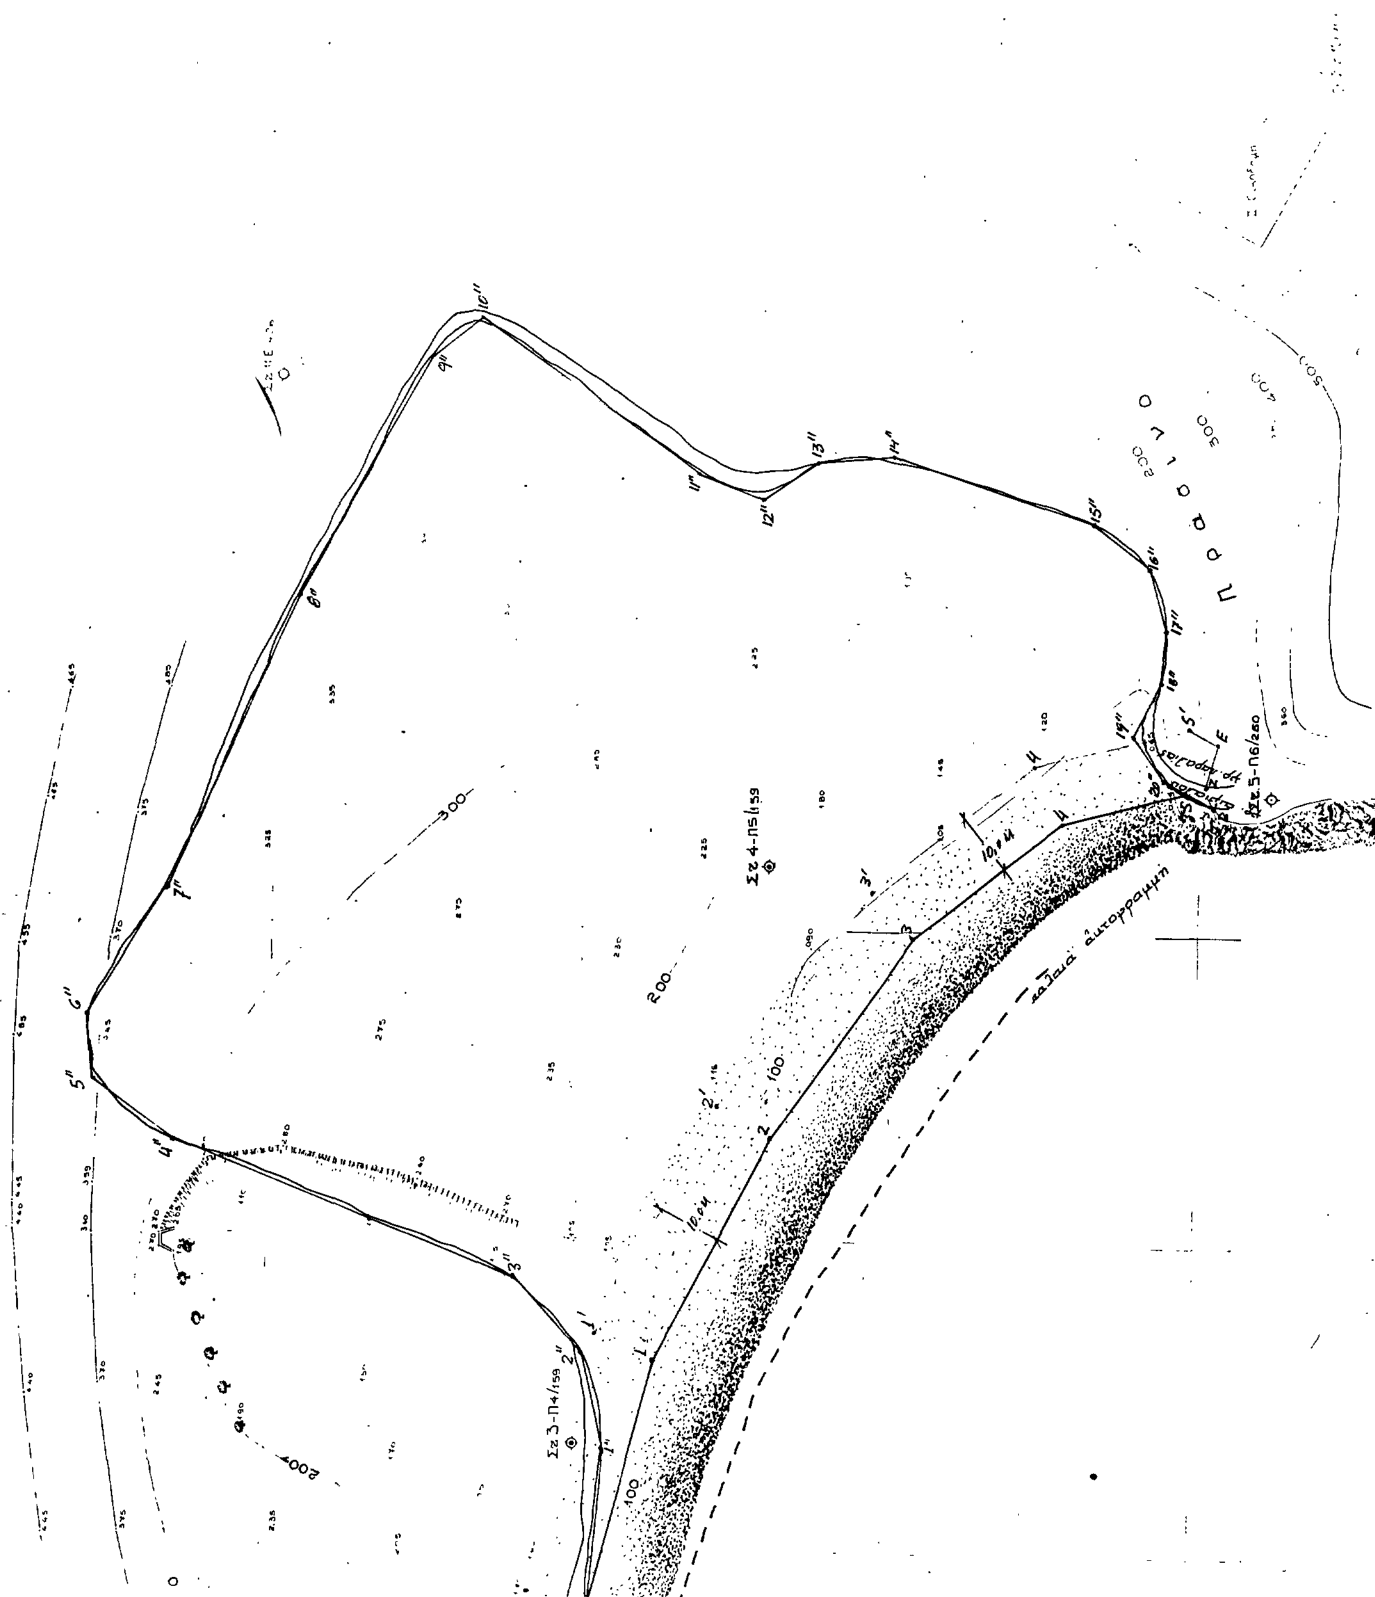

-5700

-5750

-5800

-5850

Υ π ό μ ν η μ α

1. Το παρόν διάγραμμα αποτελεί ακριβές απόσπασμα του από Ιουνίου 1979 τοπογραφικού διαγράμματος του μηχανικού Υπ. Οικονομικών Λ. Καστάνια το οποίο ευρίσκεται στο αρχείο της Δ/νσεως Τεχν. Υπηρεσιών του Υπουργείου Οικονομικών.
2. Επί του παρόντος διαγράμματος έγινε η εφαρμογή των οριογραμμών αιγιαλού κ παραλίας καθώς και η παλαιά αυτογραμμή με βάση το εγκεκριμένο διάγραμμα των παραπάνω οριογραμμών
3. Η εφαρμογή έγινε γραφικά και αφού μεγεθύνθηκε στην ίδια κλίμακα το εγκεκριμένο διάγραμμα και με βάση τους κοινούς κανάβους των συντεταγμένων εξάρτησης.

Ε Θ Ε Ω Ρ Η Θ Η
Αθήνα 19-2-1985

Αθήνα 15-2-1985
ο ελέγξας

Α Θ Η Ν Α 19-2-1985
ο συντάξας

ΓΡ. ΞΗΡΟΓΙΑΝΝΗΣ
Τοπ. μηχ. έπι 2φ

Ι. ΣΙΝΑΝΟΓΛΟΥ
τοπ. μηχανικός

Γ. ΠΡΟΥΣΑΛΙΔΗΣ
εργοδηγός

ΥΠΟΥΡΓΕΙΟΥ ΟΙΚΟΝΟΜΙΚΩΝ

Α.Π. 19955
Ημερ/νία 11 ΑΠΡ 86

ΛΑΥΡΙΟ 10-1-1985
Η ΕΠΙΤΡΟΠΗ

Ο ΠΡΟΕΔΡΟΣ
ΛΕΚΚΑΣ ΚΩΝ/ΝΟΣ

ΤΑ ΜΕΛΗ
1)
ΓΕΡ. ΘΕΜΟΠΟΥΛΟΣ
ΑΤ 1/2
2)

ΑΚΡΙΒΕΣ ΦΩΤΟΤΥΠΙΚΟΝ ΑΝΤΙΓΡΑΦΟΝ
Εκ του υπάρχοντος πρωτοτύπου
Εν Αθήναις τη 29/10/85
Ο ΠΡΟΙΣΤΑΜΕΝΟΣ


1000
900
800
700
600
500
400
300
1100
1200
1300

Αριθ. ΔΚ 5662 (2)

Επικύρωση εκθέσεως επιτροπής καθορισμού ορίων Αιγιαλού και Παραλίας στη θέση «ΛΕΥΚΟΣ» Κοιν. Μεσοχωρίου Καρπάθου μπροστά από την ιδιοκτησία Νικ. και Μαρίας Πεδιαδίτη επισπευδόντων των ιδίων.

Ο ΝΟΜΑΡΧΗΣ ΔΩΔ/ΣΟΥ

Έχοντας υπόψη:

1. Τις διατάξεις του Ν. 3200/55 «Περί Διοικητικής Αποκεντρώσεως» σε συνδυασμό μ' αυτές του ΝΔ. 532/1970 και Β.Δ. 704/1970.

2. Τις διατάξεις του Κ.Δ. 132/1929 «Περί χτηματολογικού Κανονισμού Δωδεκανήσου που διατηρήθηκε σε ισχύ δυνάμει του άρθρου 8 του Ν. 510/1947.

3. Τις διατάξεις του ΑΝ. 2344/1940 «Περί Αιγιαλού και Παραλίας» όπως έχουν τροποποιηθεί και συμπληρωθεί μεταγενέστερα.

4. Τις διατάξεις του ΝΔ. 439/1970 «Περί συμπληρώσεως Διατάξεων περί Αιγιαλού».

5. Τις διατάξεις του άρθρου 74 Π.Δ. 636/1977 «Περί Συγκροτήσεως μεταξύ άλλων και της Επιτροπής Καθορισμού Ορίων Αιγιαλού και Παραλίας».

6. Τις διατάξεις του άρθρου 20 του Ν. 719/1977 «Περί του τρόπου συντάξεως τοπογραφικών- υψομετρικών διαγραμμάτων από ιδιώτες μηχανικούς κλπ».

7. Την υπ' αριθ. 0208/181/26.4.1982 κοινή απόφαση των Υπουργών Προεδρίας και Οικονομικών «Περί Αναμορφώσεως Συλλογικών Οργάνων Γνωμοδοτικής και Αποφασιστικής Αρμοδιότητας του Υπουργείου Οικονομικών» με την οποία διατηρείται η Επιτροπή καθορισμού ορίων Αιγιαλού και Παραλίας και συγχωνεύεται με την Επιτροπή Αμμοληψίας σε ενιαίο συλλογικό όργανο με τίτλο «Επιτροπή Καθορισμού των ορίων Αιγιαλού και θέσεων Αμμοληψίας».

8. Την Δ. 3090/648/18.5.1976 έγγραφο του Υπουργείου Οικονομικών «Περί του στη Δωδεκάνησο ορίου Αιγιαλού» σε συνδυασμό με τις 325/1971 και 203/1973 γνωμοδοτήσεις του Ν.Σ.Κ.

9. Την από 2.4.1985 έκθεση καθορισμού των ορίων αιγιαλού και παραλίας της κατά το άρθρο 74 Π.Δ. 636/1977 Επιτροπής στη θέση «ΛΕΥΚΟΣ» της κοινότητας Μεσοχωρίου Καρπάθου, μπροστά από την ιδιοκτησία Νικ. και Μαρίας Πεδιαδίτη, επισπευδόντων των ιδίων.

10. Το από Φεβρουαρίου 1985 τοπογραφικό υψομετρικό διάγραμμα με κλίμακα 1:500 του τοπογράφου μηχανικού Γεωργίου Χουβαρδά που ελέχθηκε και θεωρήθηκε ως προς την ακρίβεια της αποτυπώσεώς του από τον Προϊστάμενο του Πολεοδομικού Γραφείου Καρπάθου την 3.9.1985 και στο οποίο χαράχθηκε από την Επιτροπή την Αρμοδία όπως παραπάνω, η οριογραμμή του αιγιαλού με συνεχόμενη κόκκινη πολυγωνική γραμμή με στοιχεία (1, 2, 3, 4, 5, 6, 7, 8, 9, 10, 11, 12, 13) ενώ οριογραμμή παραλίας δεν χαράχθηκε σύμφωνα με τις διατάξεις του άρθρου 3 του Κ.Δ. 132/1929, γιατί το όριο του αιγιαλού περνά μέσα από τα προς τη θάλασσα όρια των ιδιοκτησιών.

11. Το υπ' αριθ. Φ. 187.2/458/85, Σ 1691/8.10.1985 έγγραφο του Γ.Ε.Ν. με το οποίο αυτό συμφωνεί με τα καθορισθέντα από την Επιτροπή όρια αιγιαλού και παραλίας.

Εισηγουμένου του Οικονομικού Εφόρου Δημοσίων Κτημάτων Ρόδου, αποφασίζουμε:

Επικυρούμε την από 2.4.1985 έκθεση της κατά το άρθρο 74 Π.Δ. 636/1977 Επιτροπής καθορισμού ορίων αιγιαλού και παραλίας (διατηρηθείσα με την 0208/181/26.4.1982 κοινή Υπουργική απόφαση των Υπουργών Προεδρίας και Οικονομικών συγχωνευθείσα με την Επιτροπή Αμμοληψίας σε ενιαίο συλλογικό όργανο με τίτλο «Επιτροπή καθορισμού των ορίων Αιγιαλού και θέσεων Αμμοληψίας»), στη θέση «ΛΕΥΚΟΣ» της κοινότητας Μεσοχωρίου της νήσου Καρπάθου μπροστά από την ιδιοκτησία Νικολάου και Μαρίας Πεδιαδίτη, επισπευδόντων των ιδίων καθώς επίσης και το συνοδεύον από Φεβρουαρίου 1985 τοπογραφικό - υψομετρικό διάγραμμα με κλίμακα 1:500 του τοπογράφου μηχανικού Γεωργίου - Χουβαρδά που ελέχθηκε και θεωρήθηκε στις 3.9.1985 από τον Προϊστάμενο του Πολεοδομικού Γραφείου Καρπάθου ως προς την ακρίβεια της αποτυπώσεώς του και στο οποίο διάγραμμα χαράχθηκε με κόκκινη συνεχόμενη πολυγωνική γραμμή η οριογραμμή του αιγιαλού με στοιχεία (1, 2, 3, 4, 5, 6, 7, 8, 9, 10, 11, 12, 13) ενώ δεν χαράχθηκε οριογραμμή παραλίας σύμφωνα με τις διατάξεις του άρθρου 3 Κ.Δ. 132/1929, γιατί το όριο του αιγιαλού περνά μέσα από τα προς τη θάλασσα όρια των ιδιοκτησιών.

Στην ίδια περιοχή δεν έχει καθορισθεί στο παρελθόν οριογραμμή του αιγιαλού ούτε και στην παράπλευρη.

Η καθορισθείσα και χαραχθείσα οριογραμμή αιγιαλού αποτελεί το όριο του μεγίστου πλήν συνήθους χειμερίου κύματος προσηυξημένο κατά 12 μέτρα (άρθρο 3 ΚΔ 132/1929).

Ο καθορισμός της παραπάνω οριογραμμής γίνεται προς εξυπηρέτηση των σκοπών των διατάξεων του άρθρου 1 Ν.Δ. 439/1970, σε συνδυασμό με τις οδηγίες του Υπουργείου Οικονομικών, όπως η Δ3090/646/76 Διαταγή του.

Η παρούσα απόφαση μαζί με την έκθεση της Επιτροπής και το σχετικό τοπογραφικό - υψομετρικό διάγραμμα, να δημοσιευθεί στην Εφημερίδα της Κυβερνήσεως.

Ρόδος, 18 Δεκεμβρίου 1985

Ο Νομάρχης
ΓΙΑΝΝΗΣ ΜΑΧΑΙΡΙΔΗΣ

ΕΚΘΕΣΗ

Επιτροπής καθορισμού ορίων αιγιαλού άρθρου 74 Π.Δ. 636/77 δια τον καθορισμό αιγιαλού στην περιοχή «ΛΕΥΚΟΣ» Κοινότητας Μεσοχωρίου νήσου Καρπάθου.

Κάρπαθος σήμερα 26 Φεβρουαρίου 1985 οι υπογεγραμμένοι: 1) Νικολουζάκης Σταύρος αναπληρωτής Οικονομικού Εφόρου Καρπάθου ως Πρόεδρος, 2) Λάμπρος Γιάννης Πολιτικός Μηχανικός Προϊστάμενος του Πολεοδομικού Γραφείου Καρπάθου, ως μέλος 3) Μουσούρης Ευστάθιος Ανθυποπλοίαρχος Λιμενικού Σώματος ως εκπρόσωπος του Κεντρικού Λιμεναρχείου Ρόδου ως μέλος αποτελούντες την υπό του άρθρου 74 Π.Δ. 636/77 οριζόμενην Επιτροπή καθορισμού οριογραμμών αιγιαλού και παραλίας λαβόντες υπόψη: α) την από 11.2.1985 αίτηση του Νικολάου και Μαρίας Χαροκόπου κατοίκων Μεσοχωρίου Δωδ/νήσου περί καθορισμού ορίων αιγιαλού και παραλίας έμπροσθεν του κτήματός του στη θέση «ΛΕΥΚΟΣ» Κοινότητας Μεσοχωρίου νήσου Κάρπάθου β) το από Φεβρουάριο 1985 Τοπογραφικό διάγραμμα υπό κλίμακα 1:500 και το γενικό διάγραμμα της ευρύτερης περιοχής υπό κλίμακα 1:50000 του πολιτικού μηχανικού Γεωργίου Χουβαρδά θεωρημένο από τον Προϊστάμενο του Πολεοδομικού Γραφείου Καρπάθου την 3.9.1985 γ) στις σχετικές διατάξεις του Α.Ν. 2344 της 10/24.5.1940 ΦΕΚ 154Α' και τον Α.Ν. 269/68 δ) Τα εκ της κατά την 2α Φεβρουαρίου 1985 γενομένης αυτοψίας προκύψαντα στοιχεία και διαπιστώσεις όσον αφορά την μορφολογική κατάσταση του εδάφους και της εν λόγω περιοχής και ε) το γεγονός ότι ο καθορισμός του αιγιαλού και της παραλίας γίνεται για πρώτη φορά, αποφασίζουμε:

Για πρώτη φορά τα όρια του αιγιαλού επί του από Φεβρουαρίου 1985 συνημμένου τοπογραφικού διαγράμματος του ανωτέρω Μηχανικού ως ακολούθως:

Με συνεχή κόκκινη γραμμή την οριογραμμή του αιγιαλού η οποία αποτελεί το όριο του μεγίστου πλην συνήθους χειμερίου κύματος προσαυξημένη κατά 12 μέτρα λόγω της εκτός αστικού κέντρου θέσεως του ακινήτου σύμφωνα με τις διατάξεις του άρθρου 3 του Κ.Δ. 132/1929 περί κτηματολογίου Τοπογραφικό διάγραμμα της περιοχής κλίμακα 1:500 αποτελείται από ένα φύλλο. Τοπογραφικό διάγραμμα της ευρύτερης περιοχής κλίμακα 1:50000 αποτελείται από ένα φύλλο.

Κτηματολόγιο δεν υφίσταται στη νήσο Κάρπαθο.

Η χαραχθείσα οριογραμμή του αιγιαλού υπό στοιχεία κορυφών 1, 2, 3, 4, 5, 6, 7, 8, 9, 10, 11, 12, 13, 14, 15, 16 εξασφαλίστηκε από σταθερά σημεία όπως φαίνεται στο τοπογραφικό διάγραμμα. Εντός του αιγιαλού δεν υφίστανται κτίσματα.

Δεν τίθεται παραλία επειδή η οριογραμμή του αιγιαλού βρίσκεται μέσα σε ιδιοκτησίες.

Κάρπαθος, 2 Απριλίου 1985

Η Επιτροπή
ΝΙΚΟΛΟΥΖΑΚΗΣ ΣΤΑΥΡΟΣ
ΛΑΜΠΡΟΣ ΓΙΑΝΝΗΣ
ΜΟΥΣΟΥΡΗΣ ΕΥΣΤΑΘΙΟΣ

Ιδιοκτησία Ζωής Καπετανάκη

Ιδιοκτησία Γεωργίου Λύκου

Ιδιοκτησία Καλλιόπ[illegible]

Αμαξιτή οδός

Ιδιοκτησία Ιωάννη Περίδη

Ιδιοκτησία Νικολάου και Μαρίας Πεδιαδίτη

Ιδιοκτησία Γ. Λύκου

Παραλία Λευκού

«ΤΟΠΟΓΡΑΦΙΚΟ ΔΙΑΓΡΑΜΜΑ ΠΕΡΙΟΧΗΣ ΓΙΑΛΟΥ ΧΩΡΑΦΙ (ΚΑΤΩ ΛΕΥΚΟΣ) ΝΗΣΟΥ ΚΑΡΠΑΘΟΥ ΝΟΜΟΥ ΔΩΔΕΚΑΝΗΣΟΥ ΠΡΟ ΙΔΙΟΚΤΗΣΙΑΣ ΝΙΚΟΛΑΟΥ ΚΑΙ ΜΑΡΙΑΣ ΠΕΔΙΑΔΙΤΗ. ΠΡΟΣ ΚΑΘΟΡΙΣΜΟ ΟΡΙΩΝ ΑΙΓΙΑΛΟΥ ΚΑΙ ΠΑΡΑΛΙΑΣ

ΘΑΛΑΣΣΑ

ΚΛΙΜΑΞ 1:500

Παρατήρηση. Δεν τίθεται παραλία επειδή η οριογραμμή του αιγιαλού βρίσκεται μέσα στις ιδιοκτησίες.


Συμβολισμός οριογραμμών.

- Γραμμή Αιγιαλού
- Χειμέριο κύμα.
- Συρματόπλεγμα
- Λιθοδομή
- Υψομετρικές καμπύλες
- Άξων αμαξιτής οδού
- Γραμμή εξαρτήσεως σημείων.

ΘΕΩΡΗΘΗΚΕ

Κάρπαθος ... 3. ΣΕΠ. 1985 1985


Ο προϊστάμενος του Γραφείου Μηχανικού Καρπάθου.

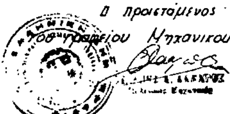

Κάρπαθος ... 1985

Επαληθεύθη εν τω πεδίω διά τη ακρίβειαν της αποτυπώσεως.

Ο προϊστάμενος του Γραφείου Μηχανικού Καρπάθου.

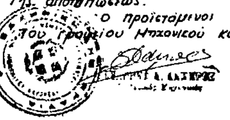

Η ΕΠΙΤΡΟΠΗ

Ο ΠΡΟΕΔΡΟΣ

ΤΑ ΜΕΛΗ

2) [illegible]

ΕΥΤΥΧΙΟΣ [illegible] ΔΥΣΟΥΡΗΣ

Εθεωρήθη

Ρόδος 18-12-1985

Ο Οικον. Έφορος Δημοσίων Κτημάτων Ρόδου


Θεόδωρος Κυριακόπουλος


Επικυρούται υπό του κ. Νομάρχου Δωδεκανήσου Απόφαση Νομάρχης Αριθμ. 5662/85

Ρόδος 18-12-1985

Ο ΝΟΜΑΡΧΗΣ

ΓΙΑΝΝΗΣ ΜΑΚΑΡΙΔΗΣ

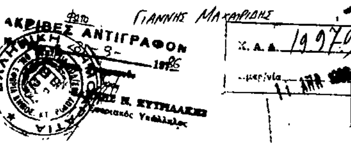

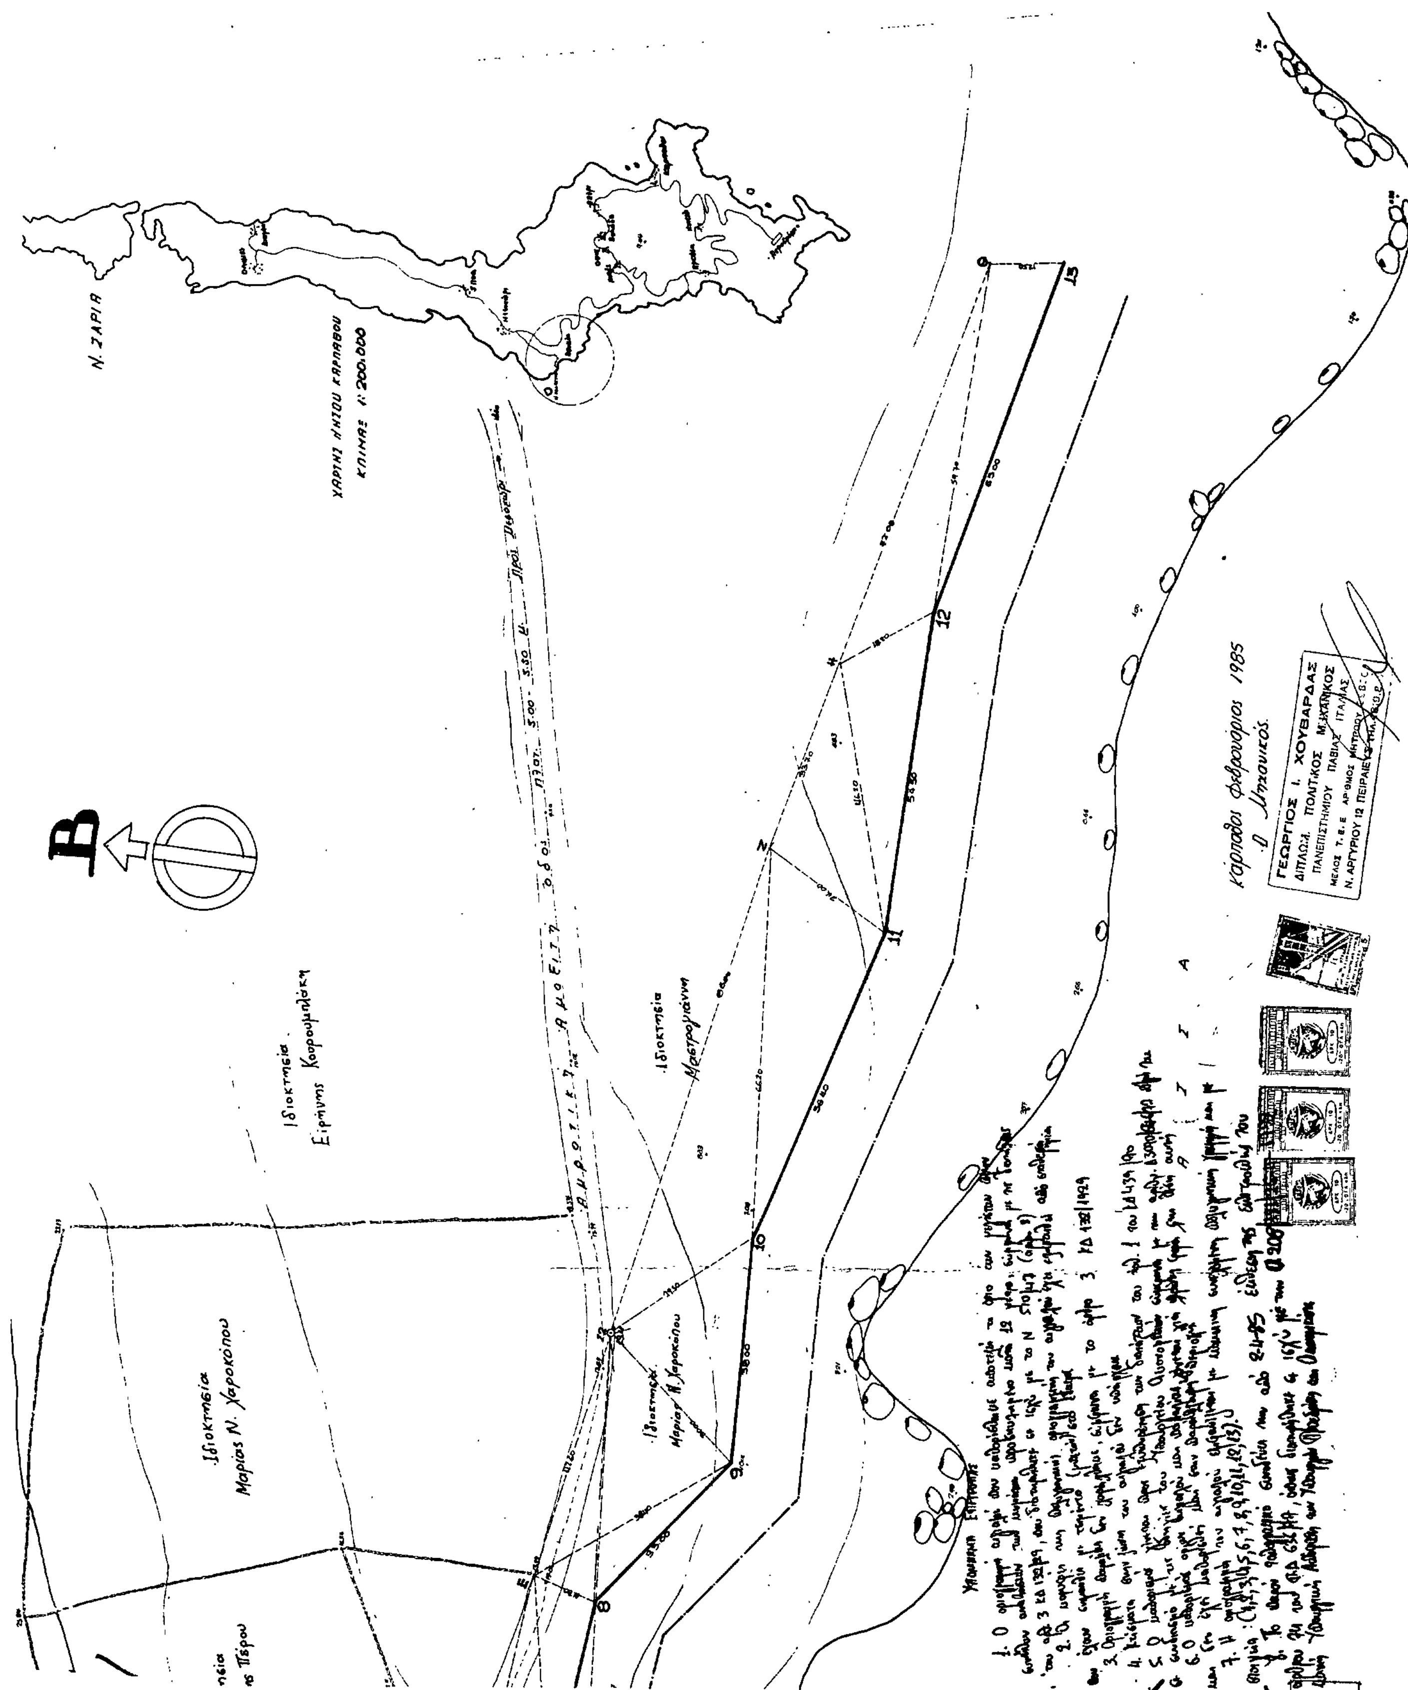
Β
Ν. ΣΑΡΙΑ
ΧΑΡΤΗΣ ΝΗΣΟΥ ΚΑΡΠΑΘΟΥ
ΚΛΙΜΑΞ 1:200.000
Ιδιοκτησία Μαρίας Ν. Χαροκόπου
Ιδιοκτησία Ειρήνης Κουρουμπάκη
Ιδιοκτησία Μαστρογιάννη
Ιδιοκτησία Μαρίας Ν. Χαροκόπου
Κάρπαθος Φεβρουάριος 1985
Ο Μηχανικός
ΓΕΩΡΓΙΟΣ Ι. ΧΟΥΒΑΡΔΑΣ
ΔΙΠΛΩΜ. ΠΟΛΙΤΙΚΟΣ ΜΗΧΑΝΙΚΟΣ
ΠΑΝΕΠΙΣΤΗΜΙΟΥ ΠΑΒΙΑΣ ΙΤΑΛΙΑΣ
Ν. ΑΡΓΥΡΙΟΥ 12 ΠΕΙΡΑΙΕΥΣ

ΠΟΛΕΟΔΟΜΙΑ

ΑΠΟΦΑΣΕΙΣ

Αριθ. 1276 (3)

Αλλαγή χρήσης γής.

Ο ΝΟΜΑΡΧΗΣ ΞΑΝΘΗΣ

Σύμφωνα με:

1. Τις διατάξεις:

α) Του από 17.7.1923 «περί σχεδίων πόλεων, κωμών και συνοικισμών του Κράτους και ανεγέρσεως αυτών».

β) Του Β.Δ. 712/70, όπως τροποποιήθηκε με τα 677/71 και 198/1972 Β.Δ.

γ) Του Ν. 3200/55 «περί διοικητικής Αποκεντρώσεως όπως έχει συμπληρωθεί και τροποποιηθεί μεταγενέστερα.

δ) Του άρθρου 3 παρ. 1 του Ν. 1512/85

ε) Την 1089/11.3.86 σύμφωνη γνώμη του Τμήματος Πολεοδομίας και Πολεοδομικών Εφαρμογών Ν. Ξάνθης.

στ) Την με αρ. 15/25.10.85 απόφαση του Κοινοτικού Συμβουλίου της Κοινότητας Εξοχής.

δ) Το Γ/9623/9.12.85 έγγραφο Δ/νσης Γεωργίας στο οποίο αναφέρεται ότι η έκταση που πρόκειται να παραχωρηθεί από το αγρ/μα Μέλισσα στην ΕΠΕ Μεταλλουργεία Θράκης για την ίδρυση βιομηχανικής μονάδος, είναι κοινόχρηστη, έχει έκταση 4000 μ^2 όπως φαίνεται στο συνημμένο τοπογραφικό διάγραμμα, αποφασίζουμε:


Προσδιορίζουμε την χρήση του γηπέδου του αγρ/τος Μέλισσας, στο οποίο αναφέρεται η παραπάνω γνωμοδότηση του Τμήματος Πολεοδομίας και Πολ/κών Εφαρμογών Ξάνθης σε βιομηχανική.

Η απόφαση αυτή να δημοσιευθεί στην Εφημερίδα της Κυβερνήσεως.

Ξάνθη, 2 Απριλίου 1986

Ο Νομάρχης
ΑΝ. ΜΠΕΡΕΤΑΣ

προς το σημείο που πρόκειται να γίνουν κτιριακές
εγκαταστάσεις της βιομηχανίας Μεταξουργίας Θράκης

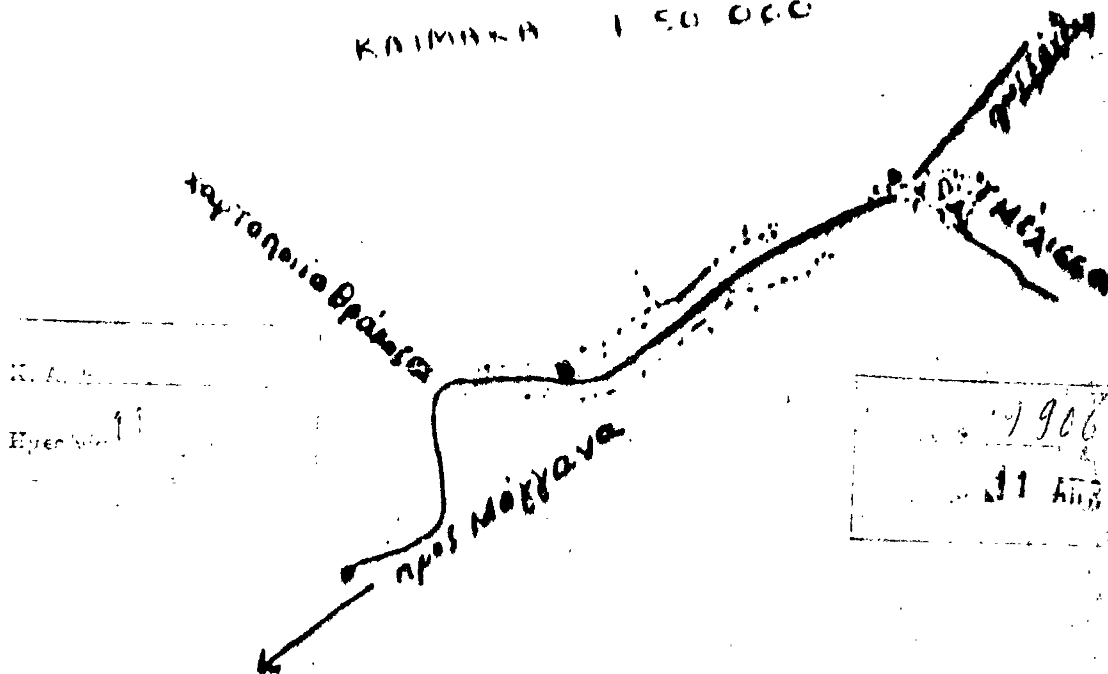

ΑΠΟΣΠΑΣΜΑ ΤΟΠΟΓΡΑΦΙΚΟΥ ΔΙΑΓΡΑΜΜΑΤΟΣ
[illegible] ΤΕΜΑΧΙΟΥ 242 [illegible] ΜΕΛΙΣΣΑ ΞΑΝΘΗΣ
ΕΤΟΥΣ 1963
[illegible] ΜΕΤΑΞΟΥΡΓΙΑ ΘΡΑΚΗΣ ΕΠΕ

ΚΛΙΜΑΚΑ 1:5000

